

**MODIFICATION DU PLAN D'EXTENSION COMMUNAL
NOUVELLE LIMITE ENTRE LA ZONE ARTISANALE
ET LA ZONE AGRICOLE
AU LIEU DIT "A LA FONTAINE"**

Approuvé par la Municipalité
de Bassins dans sa séance
du: 4. 03. 2002

Dossier soumis à l'enquête
publique
du: 15 MARS 2002 au: 15 AVR. 2002

Le Syndic Le Secrétaire

Le Syndic Le Secrétaire

(Signatures and official stamps)

Adopté par le Conseil Communal
de Bassins dans sa séance
du: 3. 7. 2002

Approuvé par le département des
infrastructures du Canton de Vaud
le:
11 NOV. 2002

Le Président Le Secrétaire

Le Chef du département

(Signatures and official stamps)
CONSEIL COMMUNAL
BASSINS


(Signatures and official stamps)
DÉPARTEMENT DES
INFRASTRUCTURES
CANTON DE VAUD

ZIMMERMANN
ARCHITECTES SA
RUE DU JURA 12 1196 - OLIGNY
181 022/3645154 Fax 022/3644524
e-mail: zimmermann.sa@architecte.net

LISTE DES PROPRIETAIRES

Parcelle No.	Propriétaire	Surface
527	BADEL, 2 filles de Richard cohéritières	11339 m2
528	Commune de Bassins	4891 m2
529	Commune de Bassins	3573 m2
530	Commune de Bassins	3115 m2
(710)	DDP Romande Energie	
902	Commune de Bassins	2860 m2

SITUATION DES MODIFICATIONS

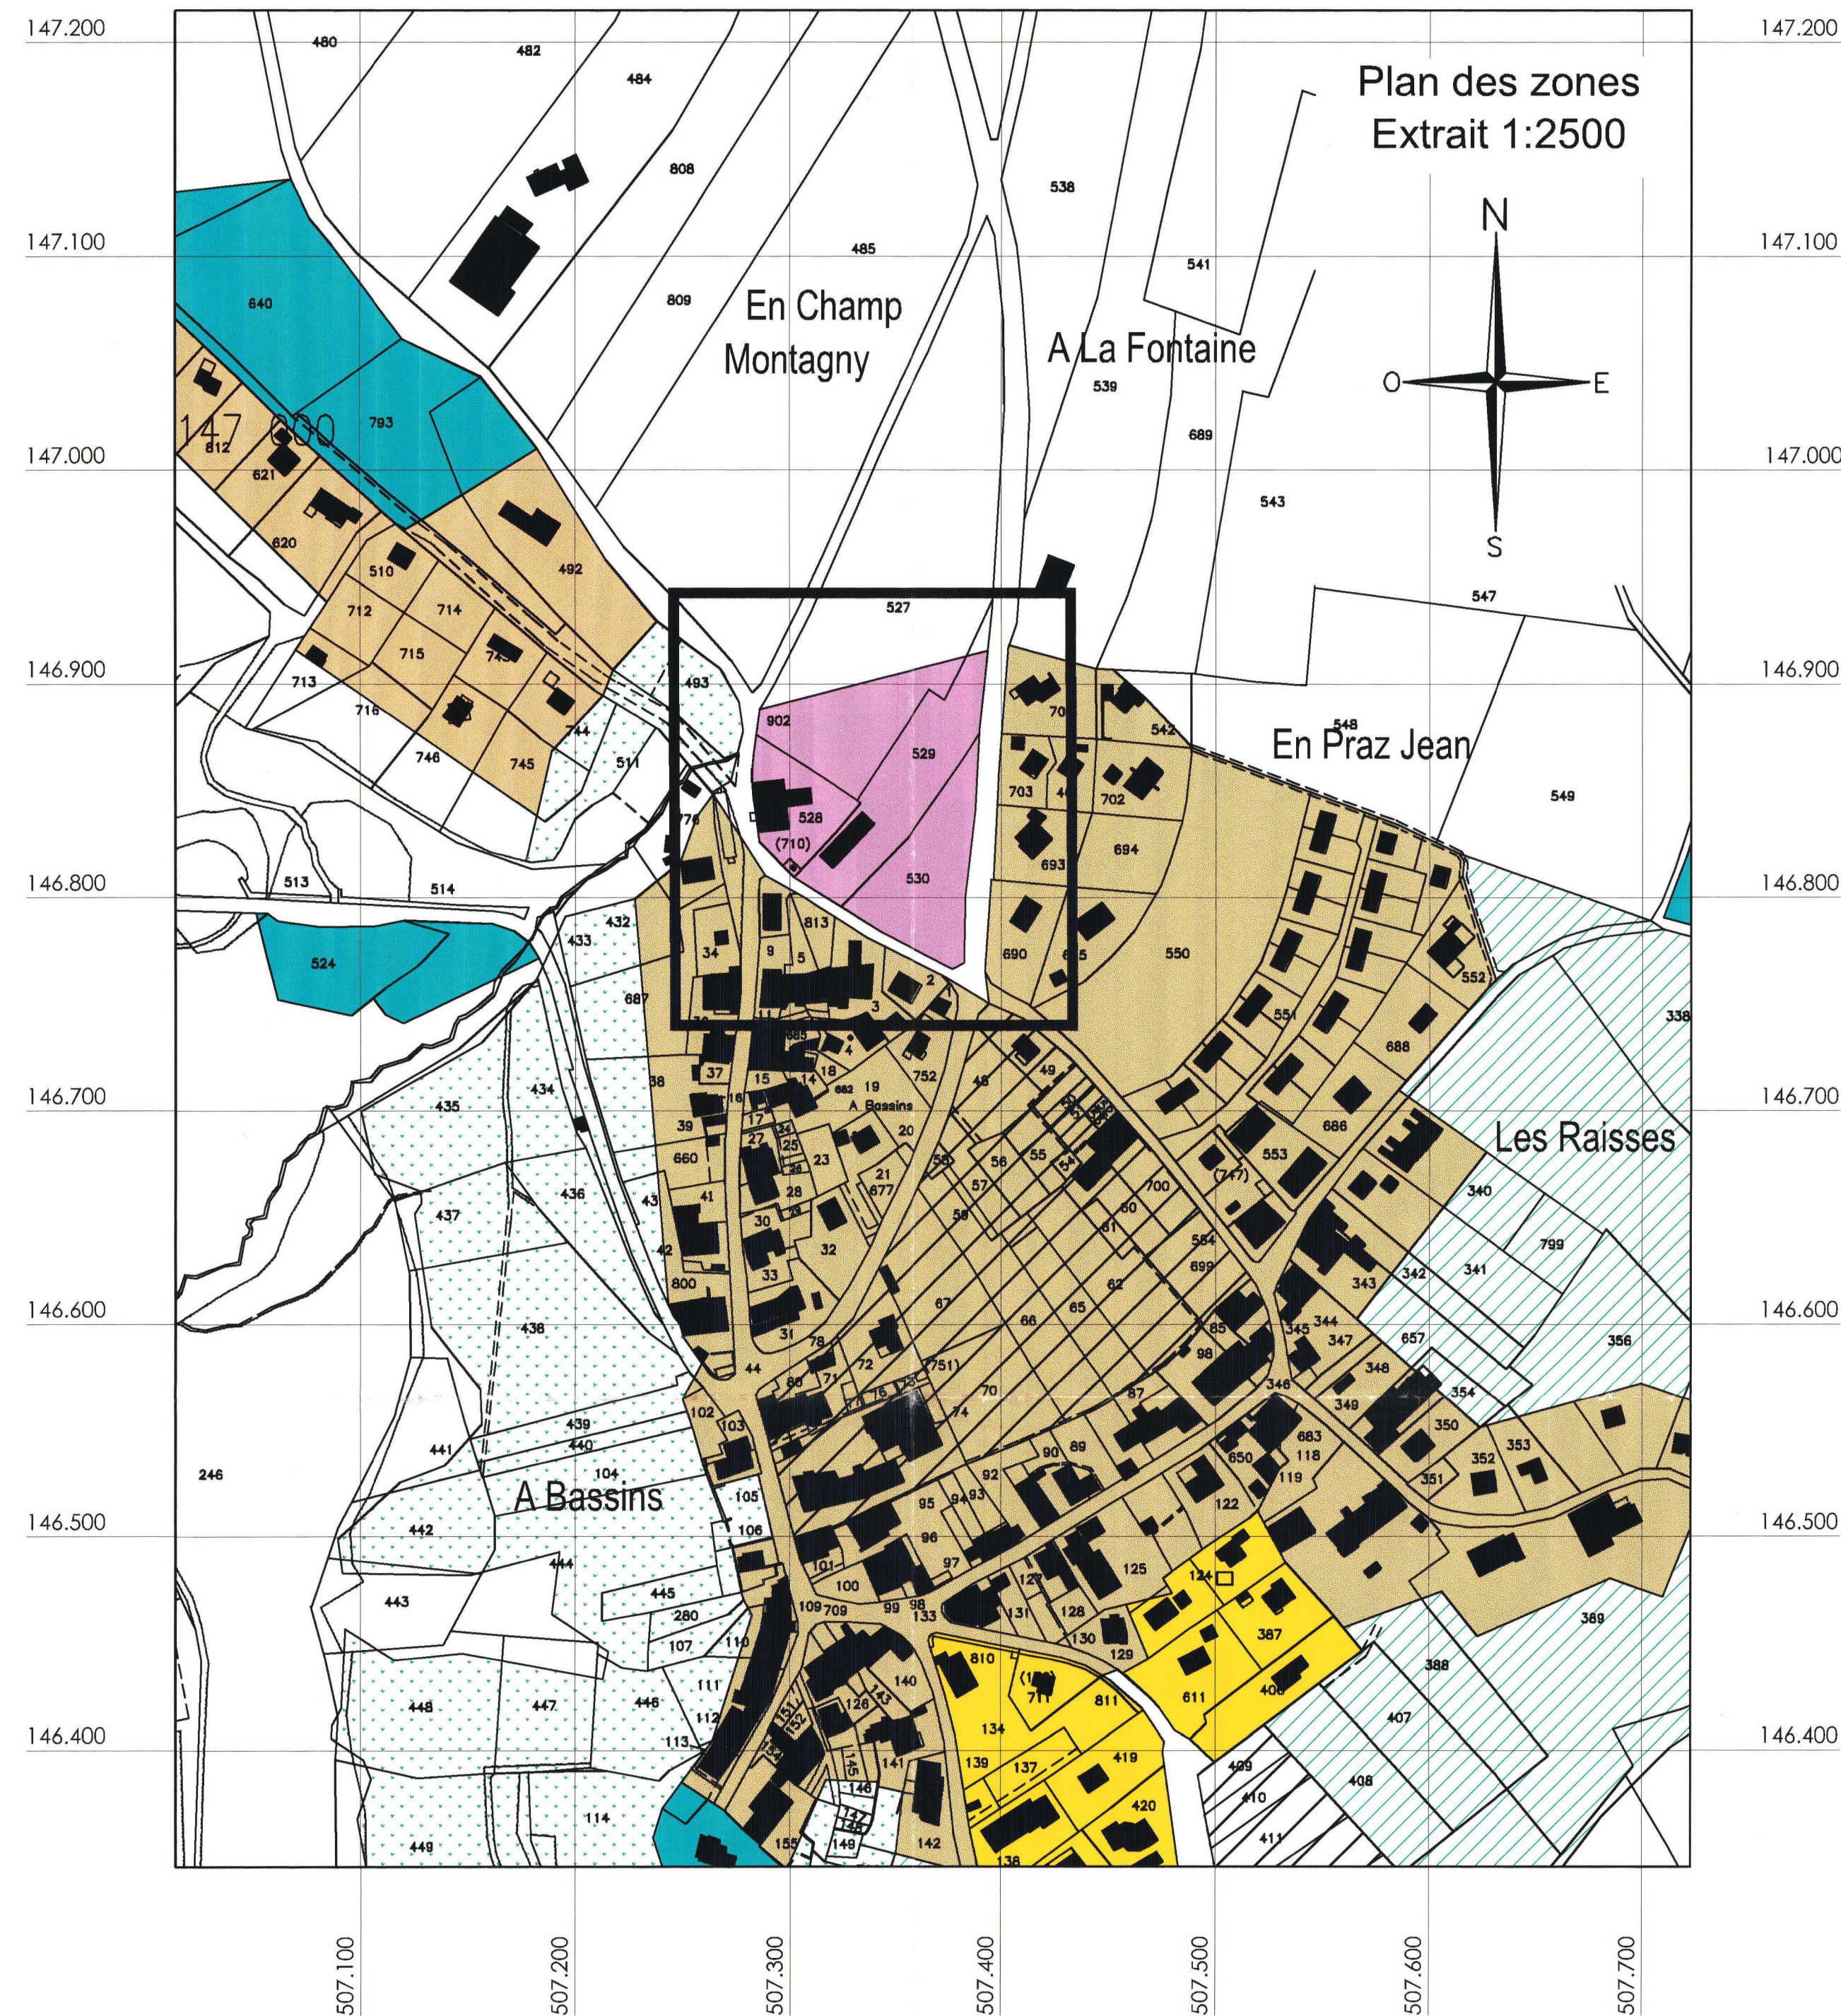

LIBERTE ET PATRIE CANTON DE VAUD DISTRICT DE NYON

COMMUNE DE BASSINS

**EXTRAIT DU
PLAN D'EXTENSION COMMUNAL**

PLAN DE SITUATION 1:2500

Seul le plan légalisé déposé au greffe municipal fait foi

Seul le plan légalisé déposé au greffe municipal fait foi

ZV		zone de village
ZVI		zone de villas
ZAR		zone de PQ ou PEP légalisés
ZUP		zone artisanale
ZNT		zone d'utilité publique
ZVE		zone intermédiaire
ZPP		périmètre de plan de quartier obligatoire
		zone de verdure
		zone périphérique


BERNARD SCHENK SA
Ingénieurs conseils
1260 Nyon : 022/361.88.40
e-mail: b_schenk@span.ch

Mise à jour : Avril 2001


Dossier technique: BA 01 403

EXTRAIT_plan des zones 01.dwg/fichier dessin

LIMITES DE ZONES ACTUELLES

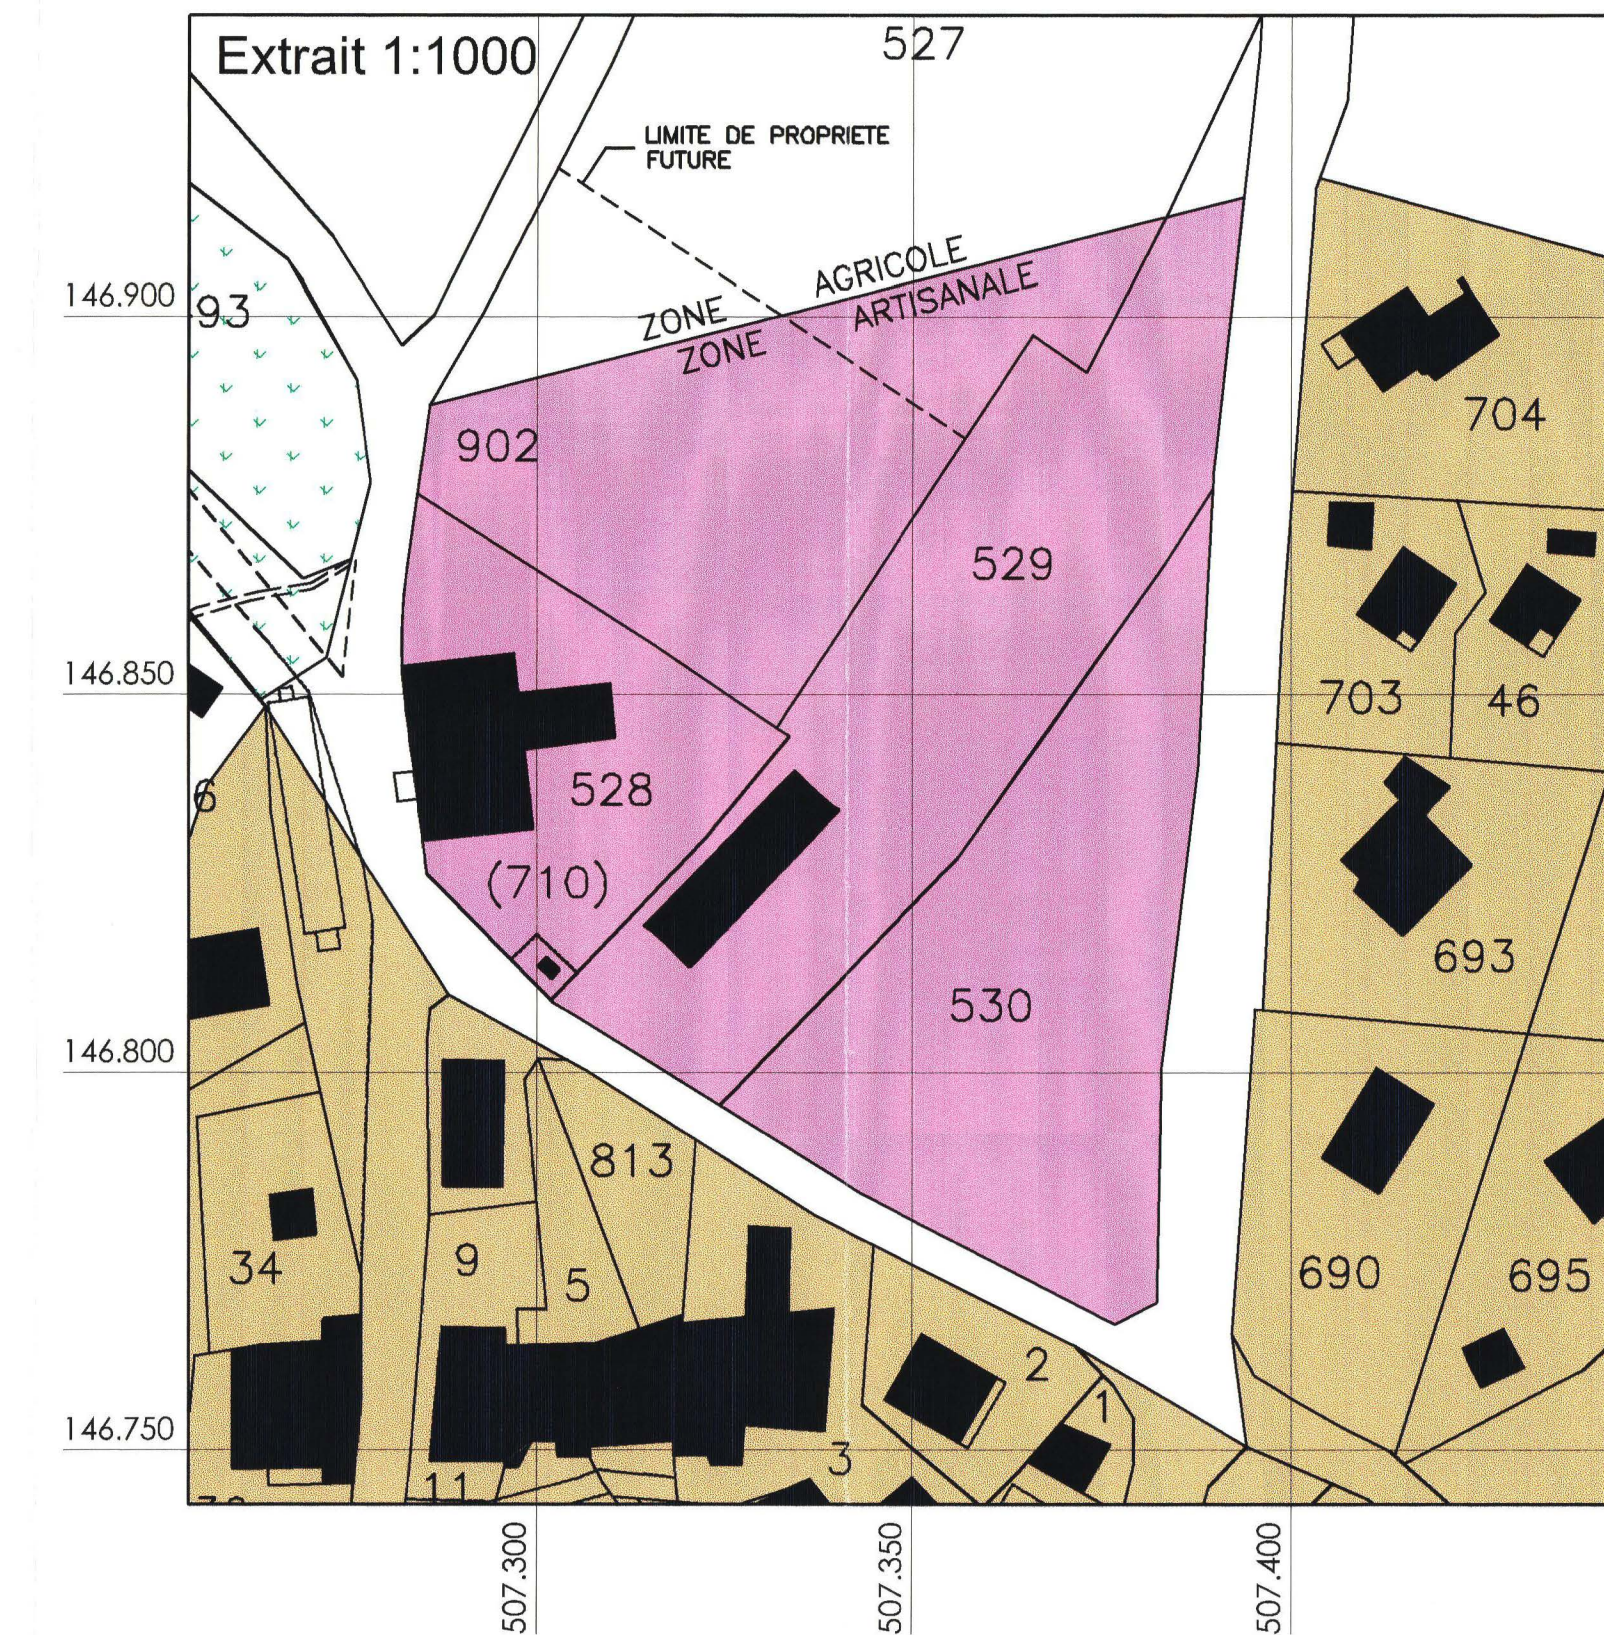

LIMITES DE ZONES PROJETEES

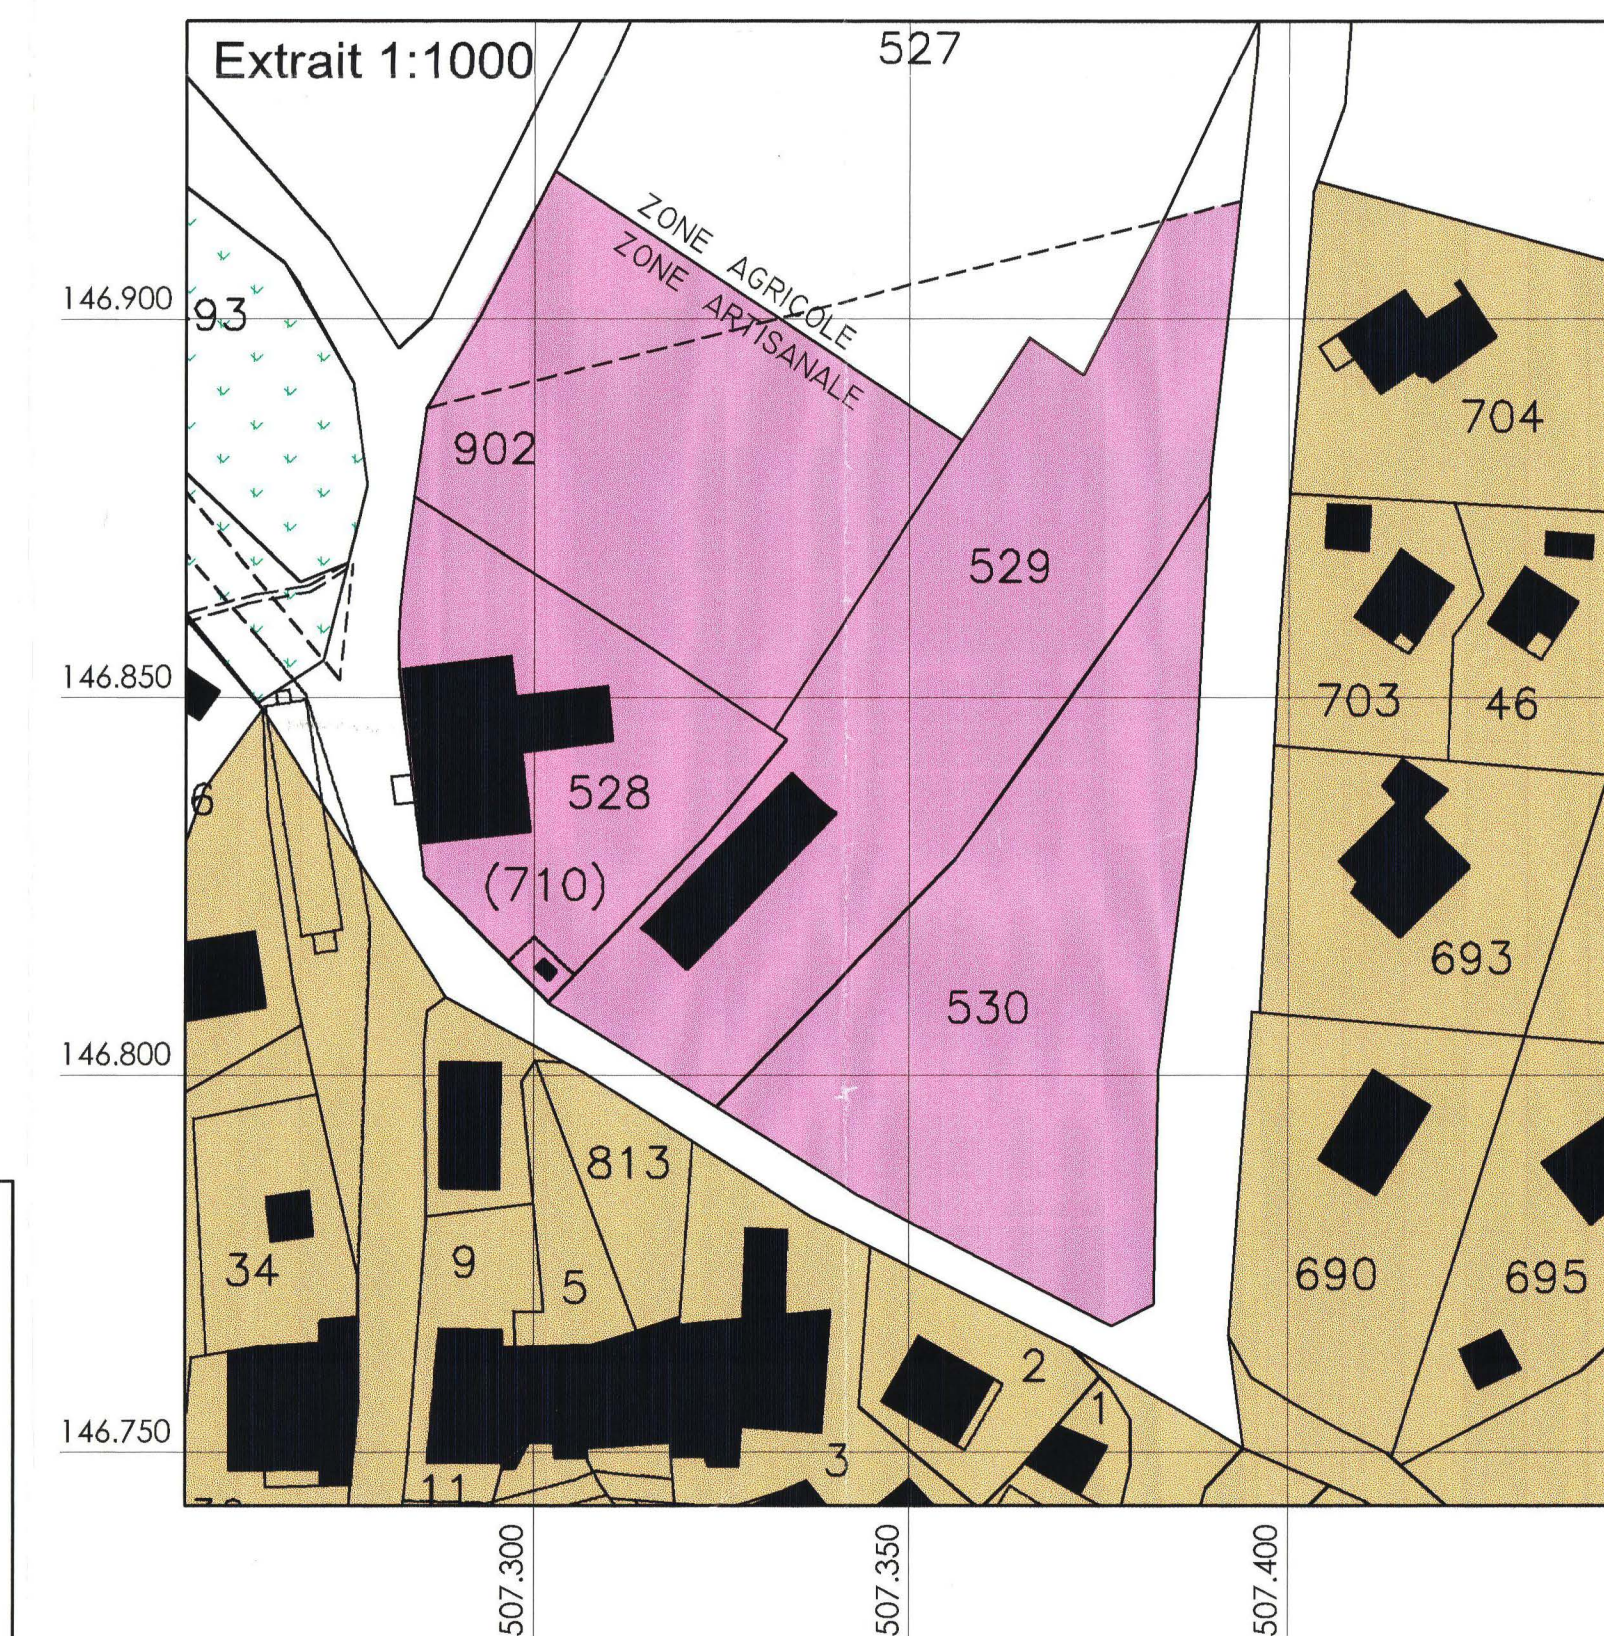

COMMUNE DE BASSINS - EXTRAIT DU REGLEMENT SUR LES CONSTRUCTIONS
ET L'AMENAGEMENT DU TERRITOIRE

Pas de modifications